
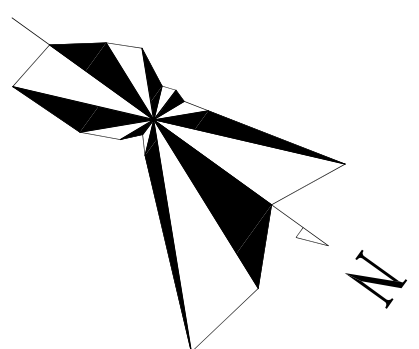


会 签 栏				
专 业 名 称	测 量	道 路	规 划	管 线
签 名				
日 期				

绿丹江苑(北区)规划

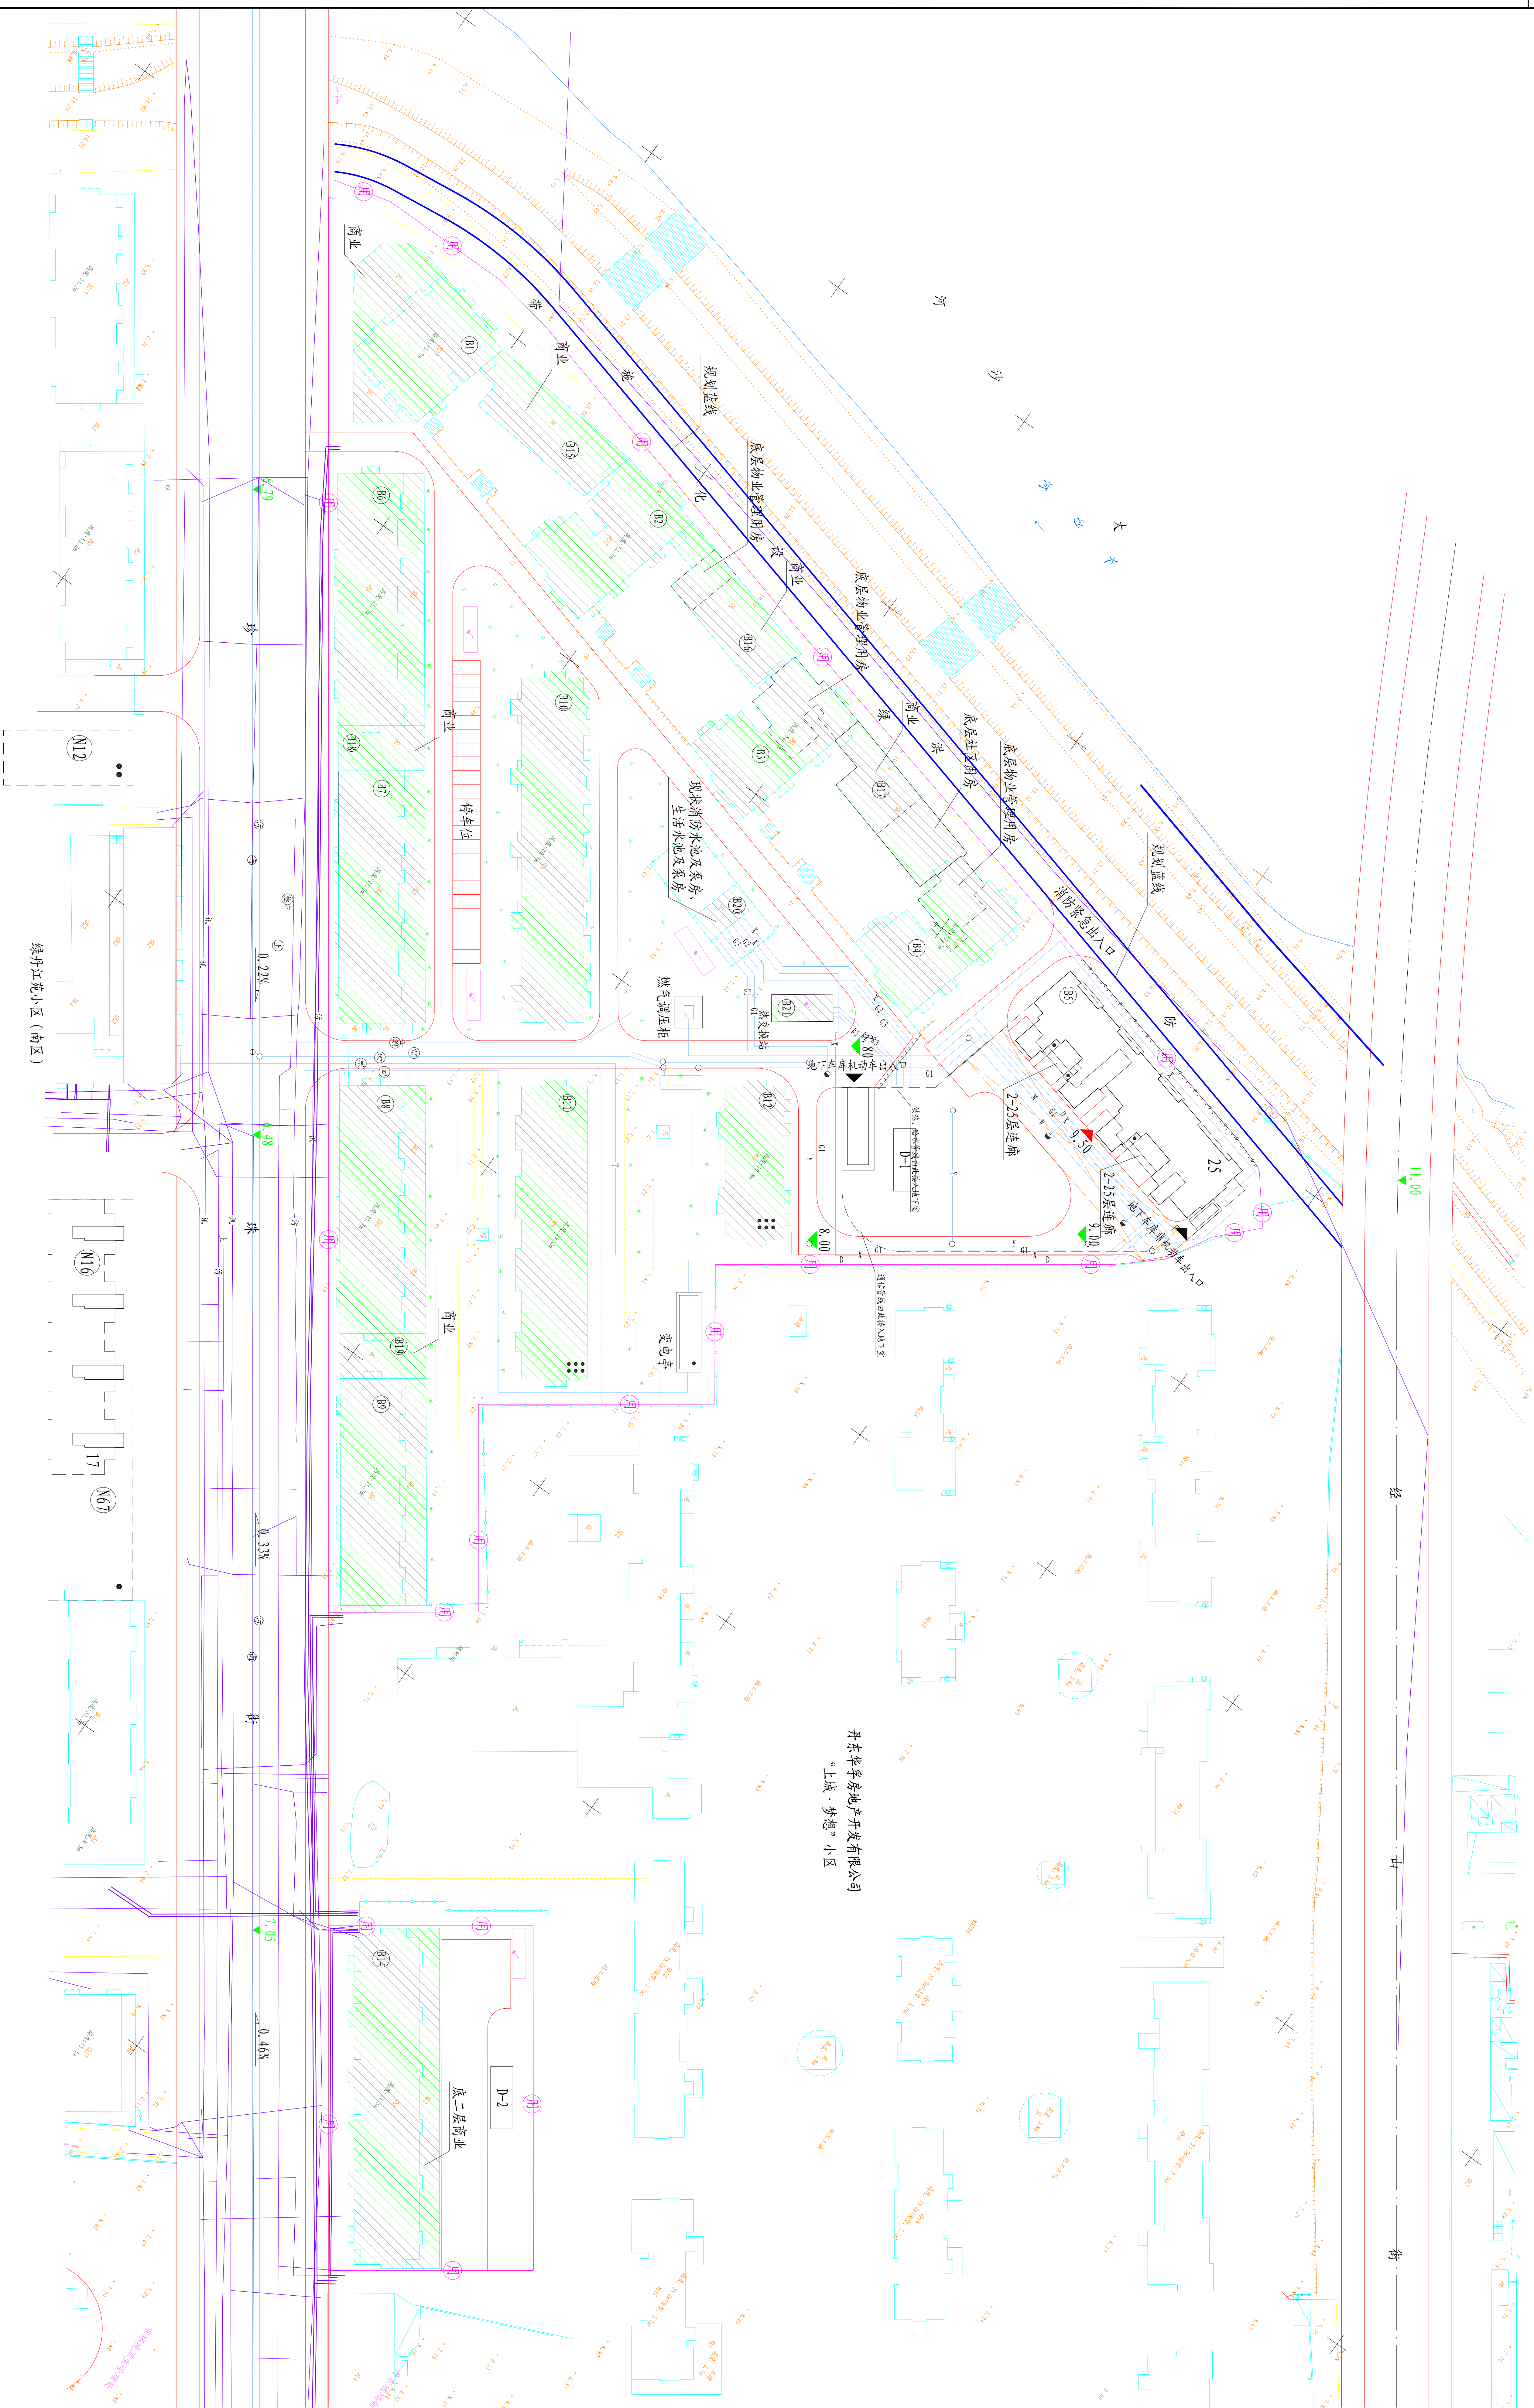

1:500

说明

- 1、本标准为东南大学房产开发有限公司设计江宁区管架规划修改。
- 2、图中所示管架线路与《南京市地下管网调查规程》（注）
- 3、建设单位要求：庭院给水管网或小区内室外热水水压要求接入、一层为一级加压供水，1-5层为一区加压供水，16-25层为二区加压供水，现为二级加压供水，水量达不到要求，须由建设单位负责其进行改线。
- 4、应建设单压供水，消防水池及泵房与小区内建设位置有关，消防管线敷设时须布置环状，宜消防用房内由规划消防管接给。宜消防用房由庭院内设置的竖向排水管向上逆时针而增大管径，但消防用水量、水压达不到设计要求，须由建设单位负责其进行补行改造。
- 5、排水采用分流制，生活污水经化粪池处理后接入珍珠桥规划污水管线，院落雨水经雨水口收集排入上相应雨水管线。
- 6、标准层并在东南大学物业管理处有限公司公司，建设单位要求：供热管路由小区现状A区连接站接出，1-6层为一区供热，7-15层为二区供热，16-25层为三区加供热，如现状换热站不能满足使用要求，由建设单位负责对其进行改造。
- 7、通信管路由珍珠桥规划通信管接给。
- 8、电力管路由珍珠桥规划电力管接给，变电营地而设置。
- 9、燃气管路由珍珠桥规划燃气中压管接给，经燃气管区后供用户使用。
- 10、电力、通信、供热、给排水等管架在地下室内部分别符合规范要求，且应符合平面位置。
- 11、建设单位要求：局部管架穿越道路，涉及相关单位应由建设单位负责解决，须符合相关规定要求。
- 12、规划红线范围内本次规划建筑，并妥善处理与周边现状管架线的衔接。
- 13、图中未标事宜另议。

图例

[illegible]

 济南市规划设计研究院 JINAN HUAYUAN PLANNING DESIGN RESEARCH INSTITUTE	建设单位	山东东方房地产开发有限公司
	项目	东方花园(北区)规划 编制汪文
院 长	项目负责人	设计号 18610023
王德光	审核	图号 6-5
王德炳	制图	比例 1:500
王仕佳	设计	日期 22.10.26