


# 丹东华洋纺织服装有限公司9号10号厂房改扩建工程项目规划

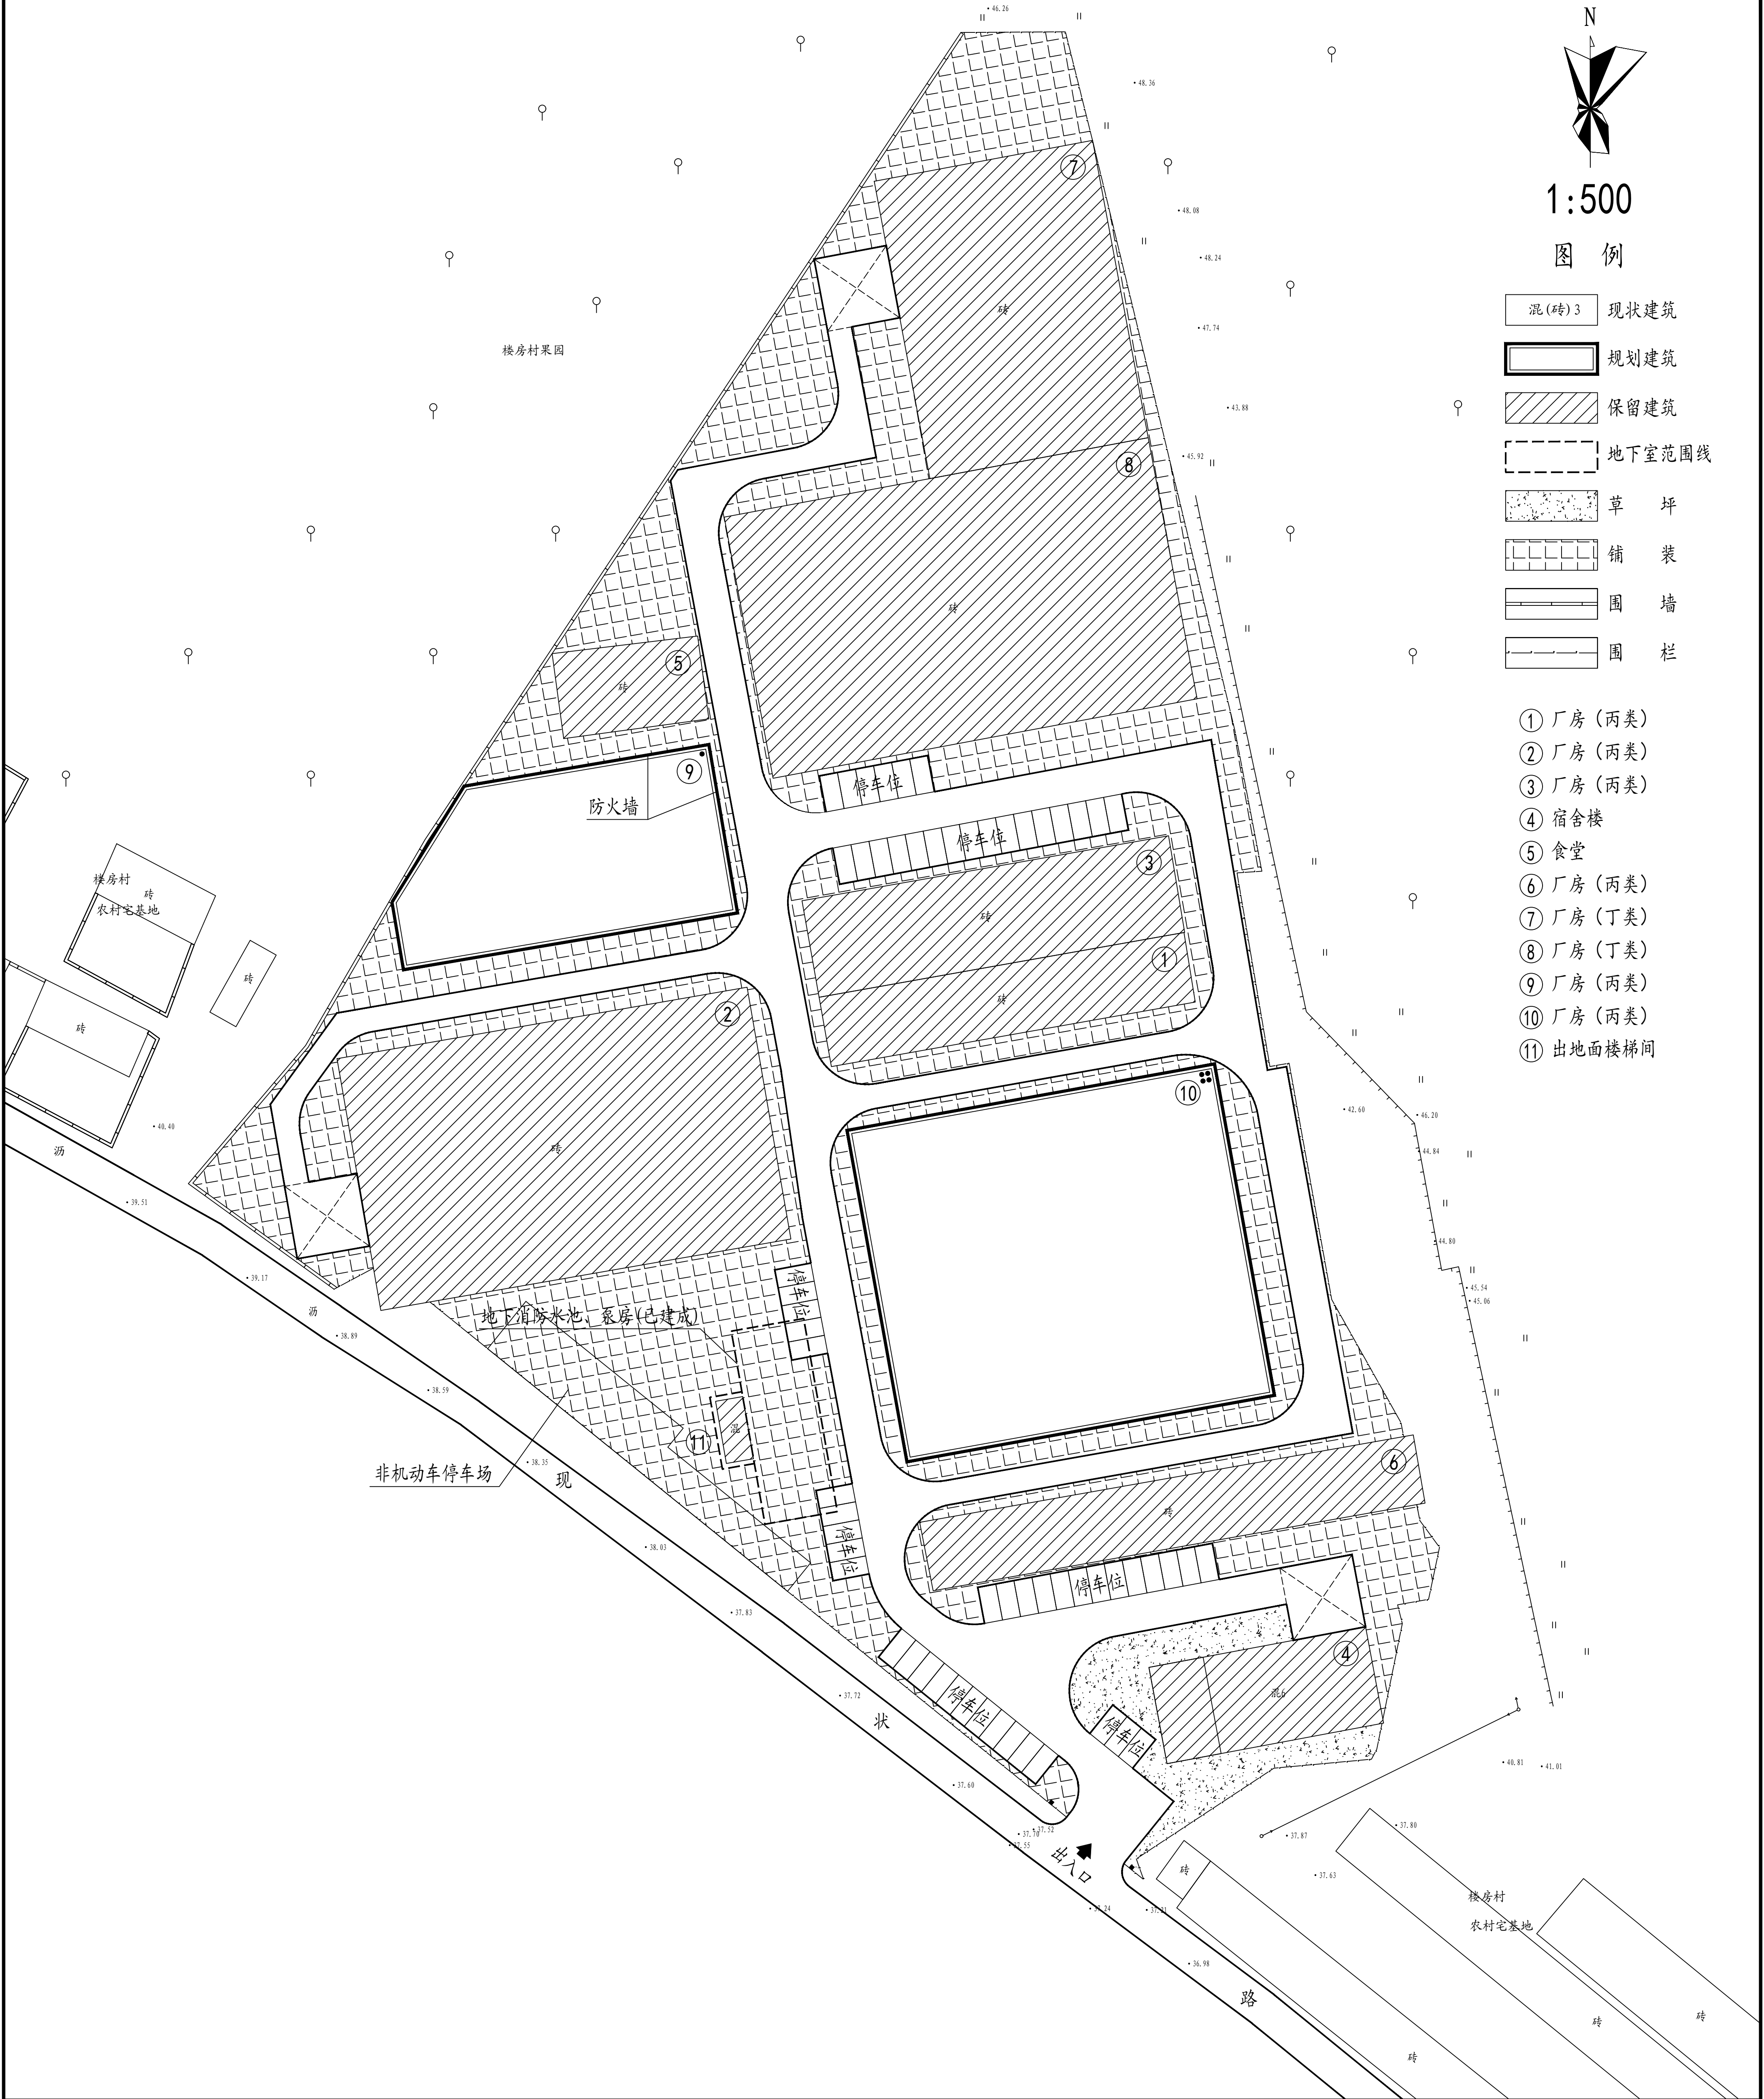

|                                  |  |                                                       |  |                             |  |                                 |  |   |  |
|----------------------------------|--|-------------------------------------------------------|--|-----------------------------|--|---------------------------------|--|---|--|
| 设计单位<br>正通设计<br>ZHONGTONG DESIGN |  | 注册执业章<br>REGISTERED SEAL                              |  | 合作设计单位<br>CO-OPERATED UNIT  |  | 出图专用章<br>SIGNATURE PROJECT SEAL |  | 正通设计有限公司<br>业务规划乙级<br>No. 11 丹东市振兴区东安街道海房社区<br>地址: 丹东市振兴区东安街道海房社区<br>电话: 010-8-85067020<br>邮编: 810109 |  |
| 建设单位<br>丹东华洋纺织服装有限公司             |  | 项目名称<br>PROJECT TITLE<br>丹东华洋纺织服装有限公司9号10号厂房改扩建工程项目规划 |  | 图纸名称<br>SHEET TITLE<br>总平面图 |  | 项目负责人<br>PROJECT LEADER<br>钟敦宇  |  | 项目负责人<br>PROJECT MANAGER<br>马瑞冬                                                                       |  |
| 专业负责人<br>SPECIALIST<br>钟敦宇       |  | 审核人<br>CHECKER<br>马瑞冬                                 |  | 设计人<br>DESIGNER<br>丁亚楠      |  | 校对人<br>CHECKER<br>王阳            |  | 审核人<br>APPROVER<br>马瑞冬                                                                                |  |
| 比例<br>SCALE<br>1:500             |  | 日期<br>DATE<br>2026.09                                 |  | 图号<br>DRAWING NO.<br>26GH01 |  | 版本<br>VERSION<br>02             |  | 图框规格<br>FRAME SIZE<br>A1                                                                              |  |