


日期	姓名	职务	审核

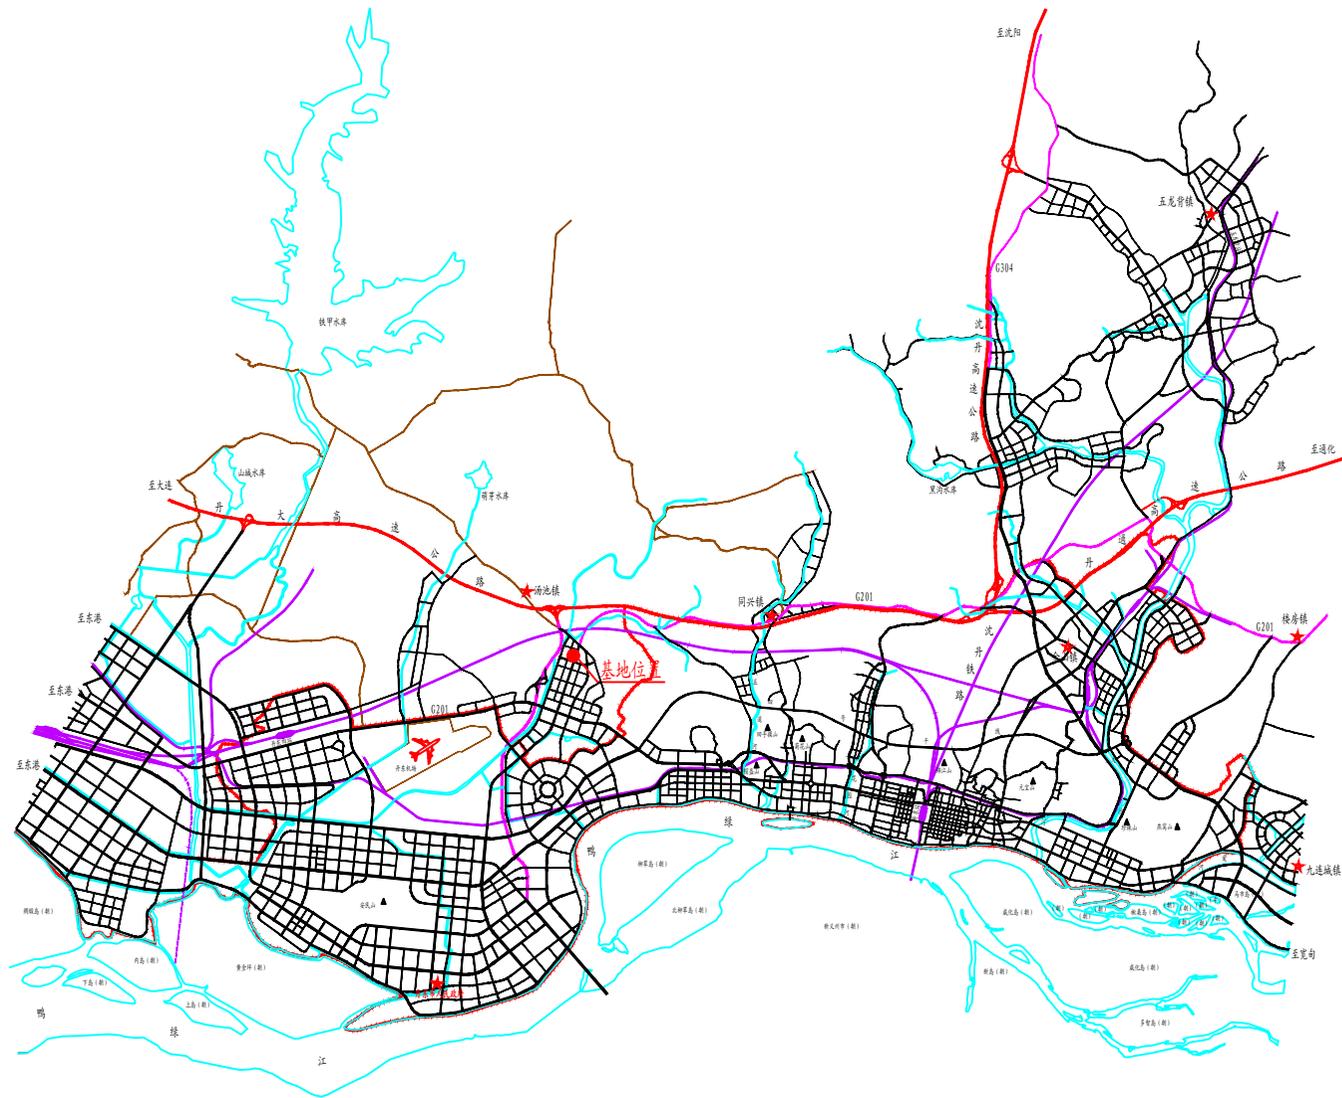

市区位置示意图

 丹东市规划设计研究院 DANDONG URBAN PLANNING DESIGN & RESEARCH INSTITUTE		建设单位 丹东嘉辰科技有限公司 项目 服装自动化生产建设项目规划修改
院长 分院院长 总工程师 室主任	项目负责人 审核 设计 制图	图名 规划位置示意图 设计号 方案23054-1 图号 3--1 比例 日期 24.01.08