
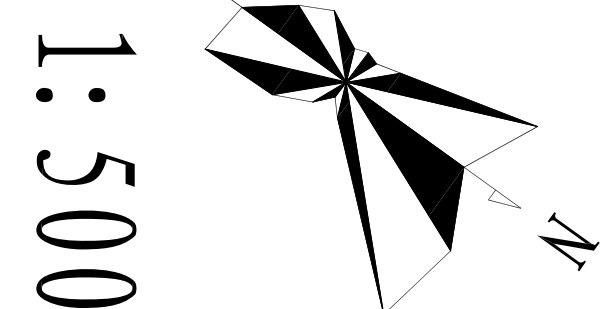
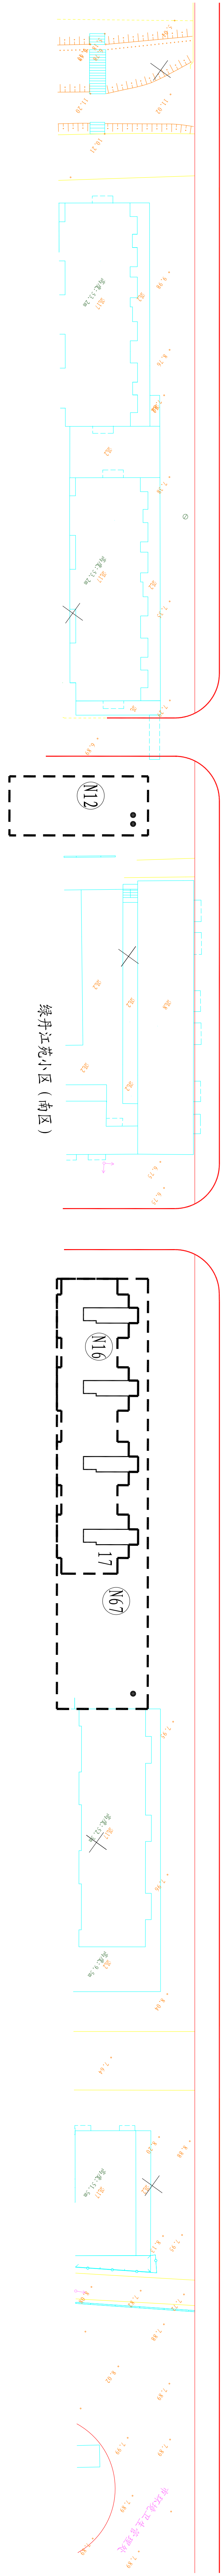


图例		备注
名称	测量	道路
日期		

绿丹江苑（北区）规划

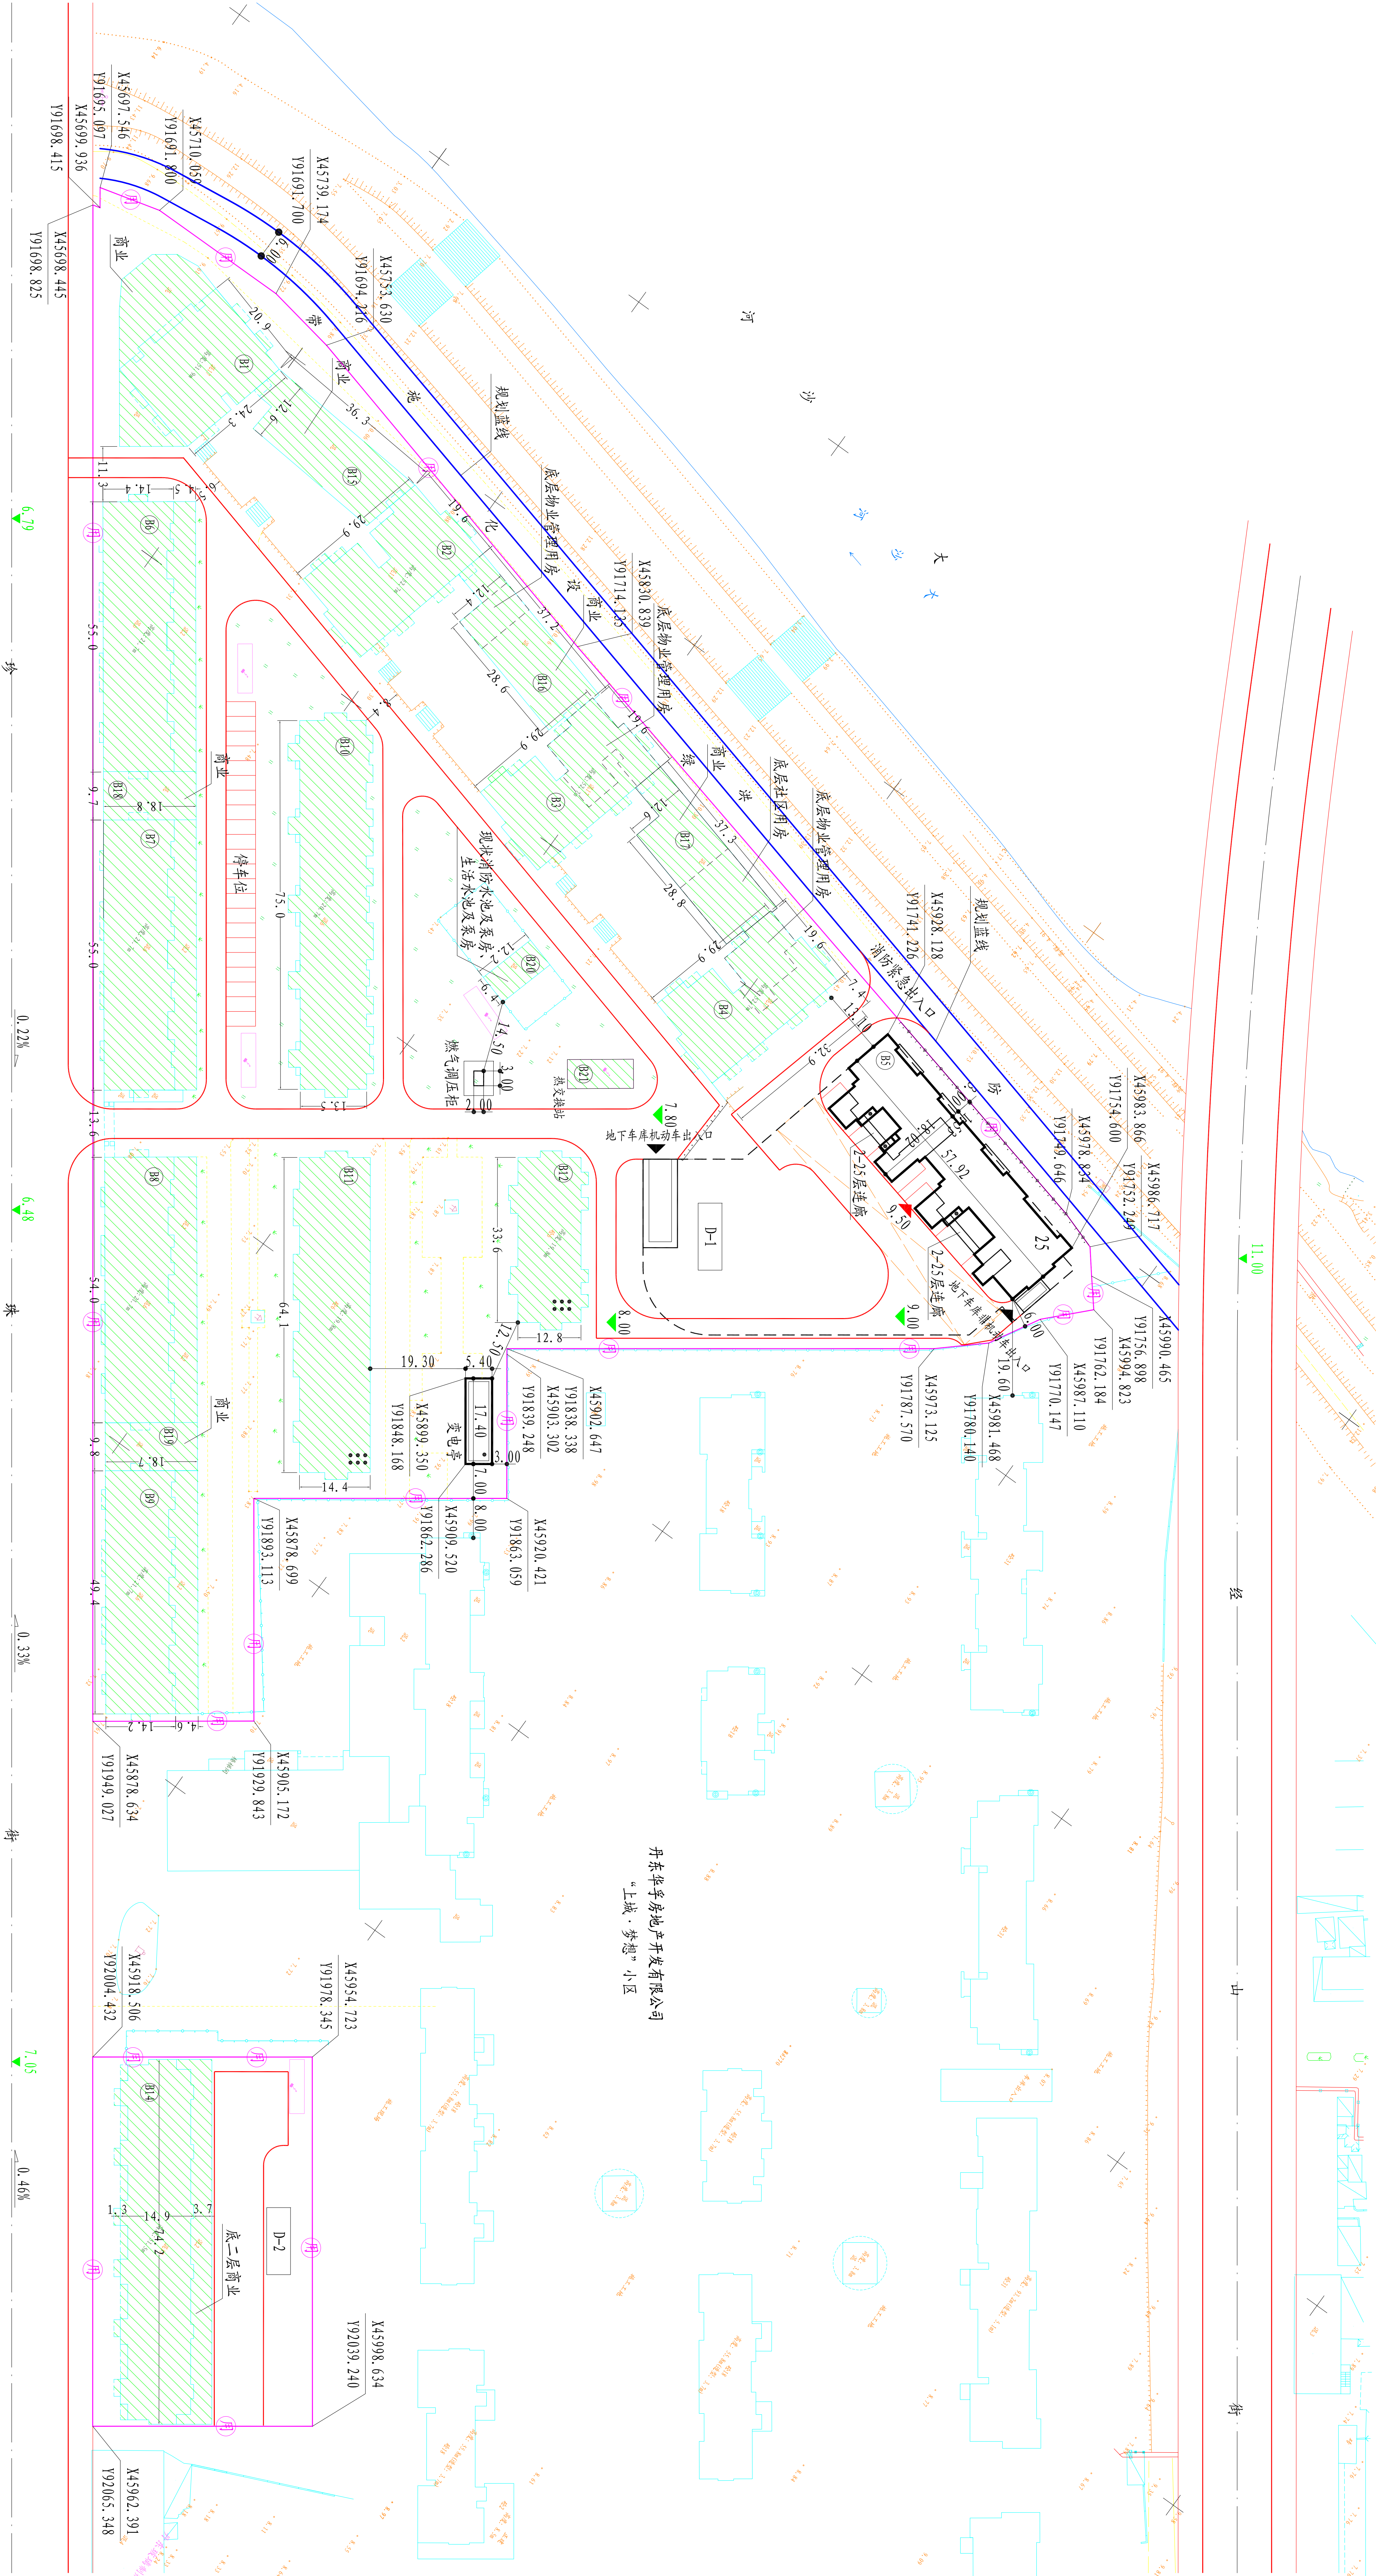

1:500

图例

- 规划住宅
- 规划公建
- 现状建筑
- 保留建筑
- 已规划建筑
- 地下定位置线
- 用地红线
- 挡土墙
- 规划道路
- 地块编码
- 游径在绿高
- 渠作场池
- 圆 栏
- 标高
- 道路坡度
- 坐标

建设单位		项目负责人		设计人		审核人		日期	
丹东市规划设计研究院		丹东市房地产开发有限公司		设计人		审核人		日期	
设计人		审核人		日期		比例		图名	
设计人		审核人		日期		比例		图名	
设计人		审核人		日期		比例		图名	