# 绿丹江苑（北区）规划

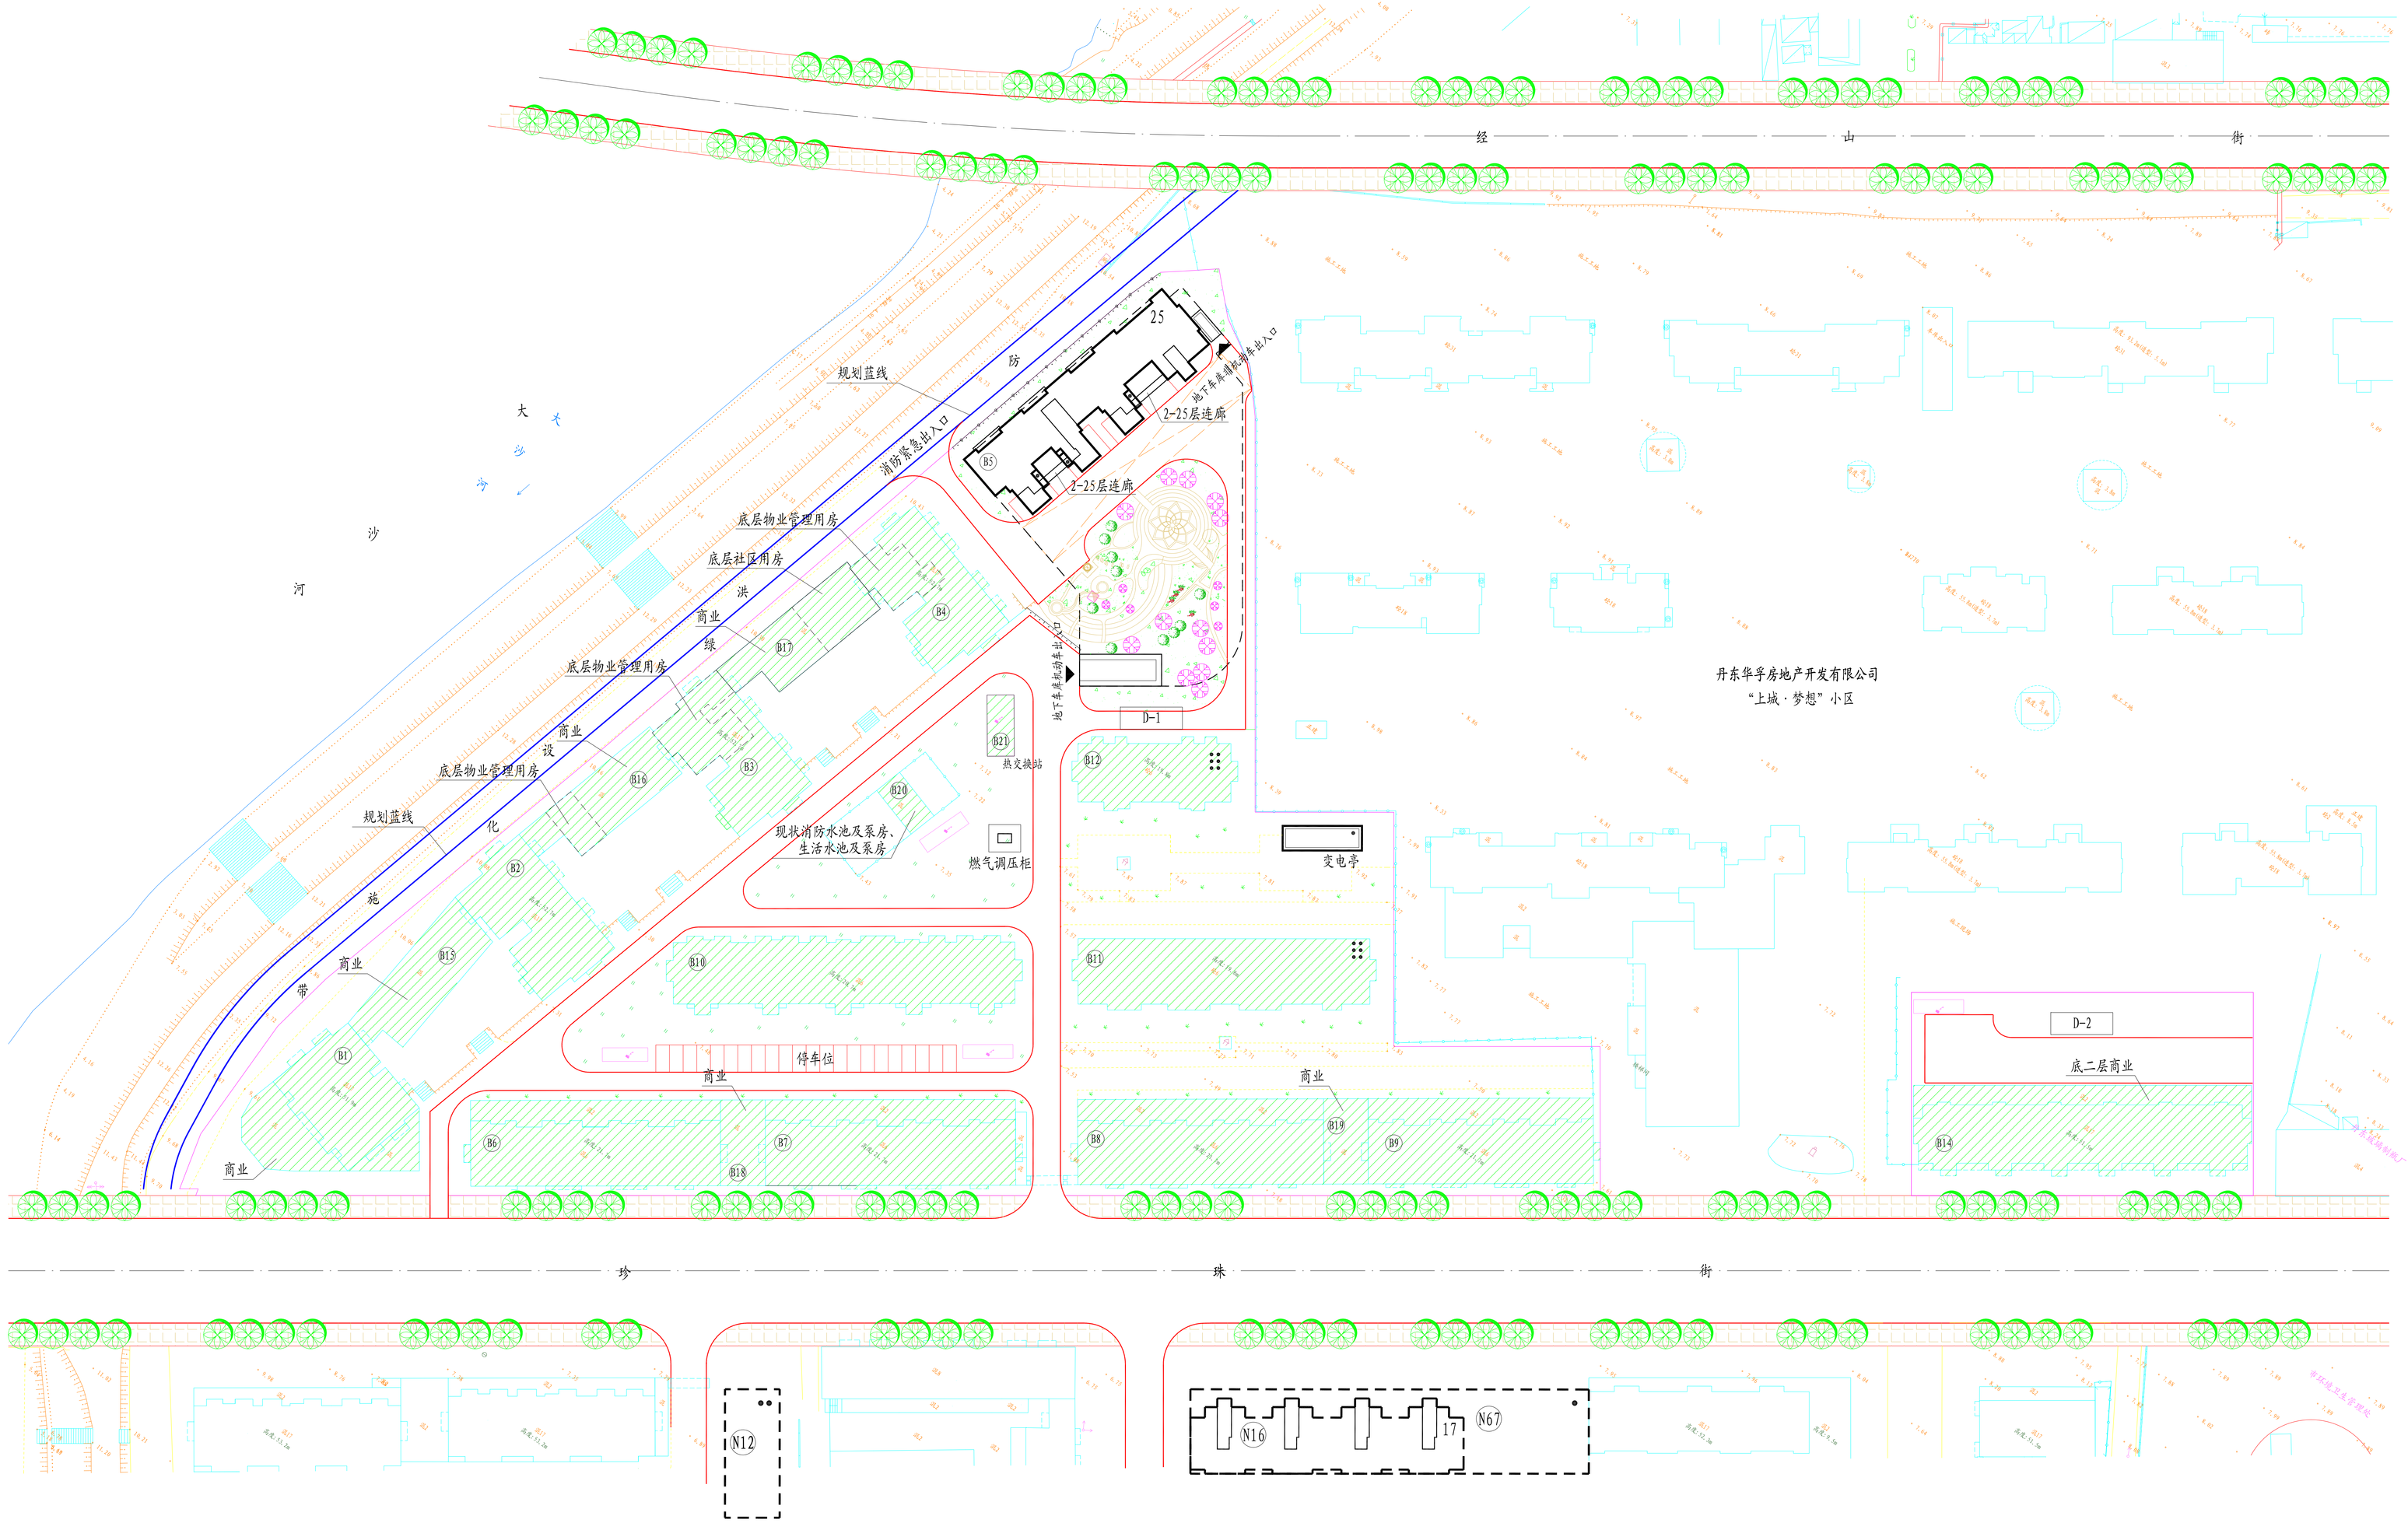


1:500

## 图 例

- 规划住宅
- 规划公建
- 混(砖)7 现状建筑
- 保留建筑
- 已规划建筑
- 地下室位置线
- 挡 土 墙
- 规划道路
- D-1 地块编码
- 消防车登高操作场地
- 围 栏
- 铺装地面
- 草 坪
- 树 木

| | | | |
|---|---|---|---|
| 丹东市规划设计研究院 DANDONG URBAN PLANNING DESIGN & RESEARCH INSTITUTE | | 建设单位 | 丹东方齐房地产开发有限公司 |
| | | 项 目 | 绿丹江苑（北区）规划 |
| 院 长 | | 项目负责人 | |
| 主管院长 | | 审 核 | |
| 总工程师 | | 设 计 | |
| 室 主 任 | | 制 图 | |
| 图名 | 总平面图 | 设计号 | 18GH023 |
| | | 图 号 | 6-2 |
| | | 比 例 | 1:500 |
| | | 日 期 | 22.10.26 |