会签栏				
专业	测量	道路	规划	管线
签名				
日期				

绿丹江苑（北区）规划

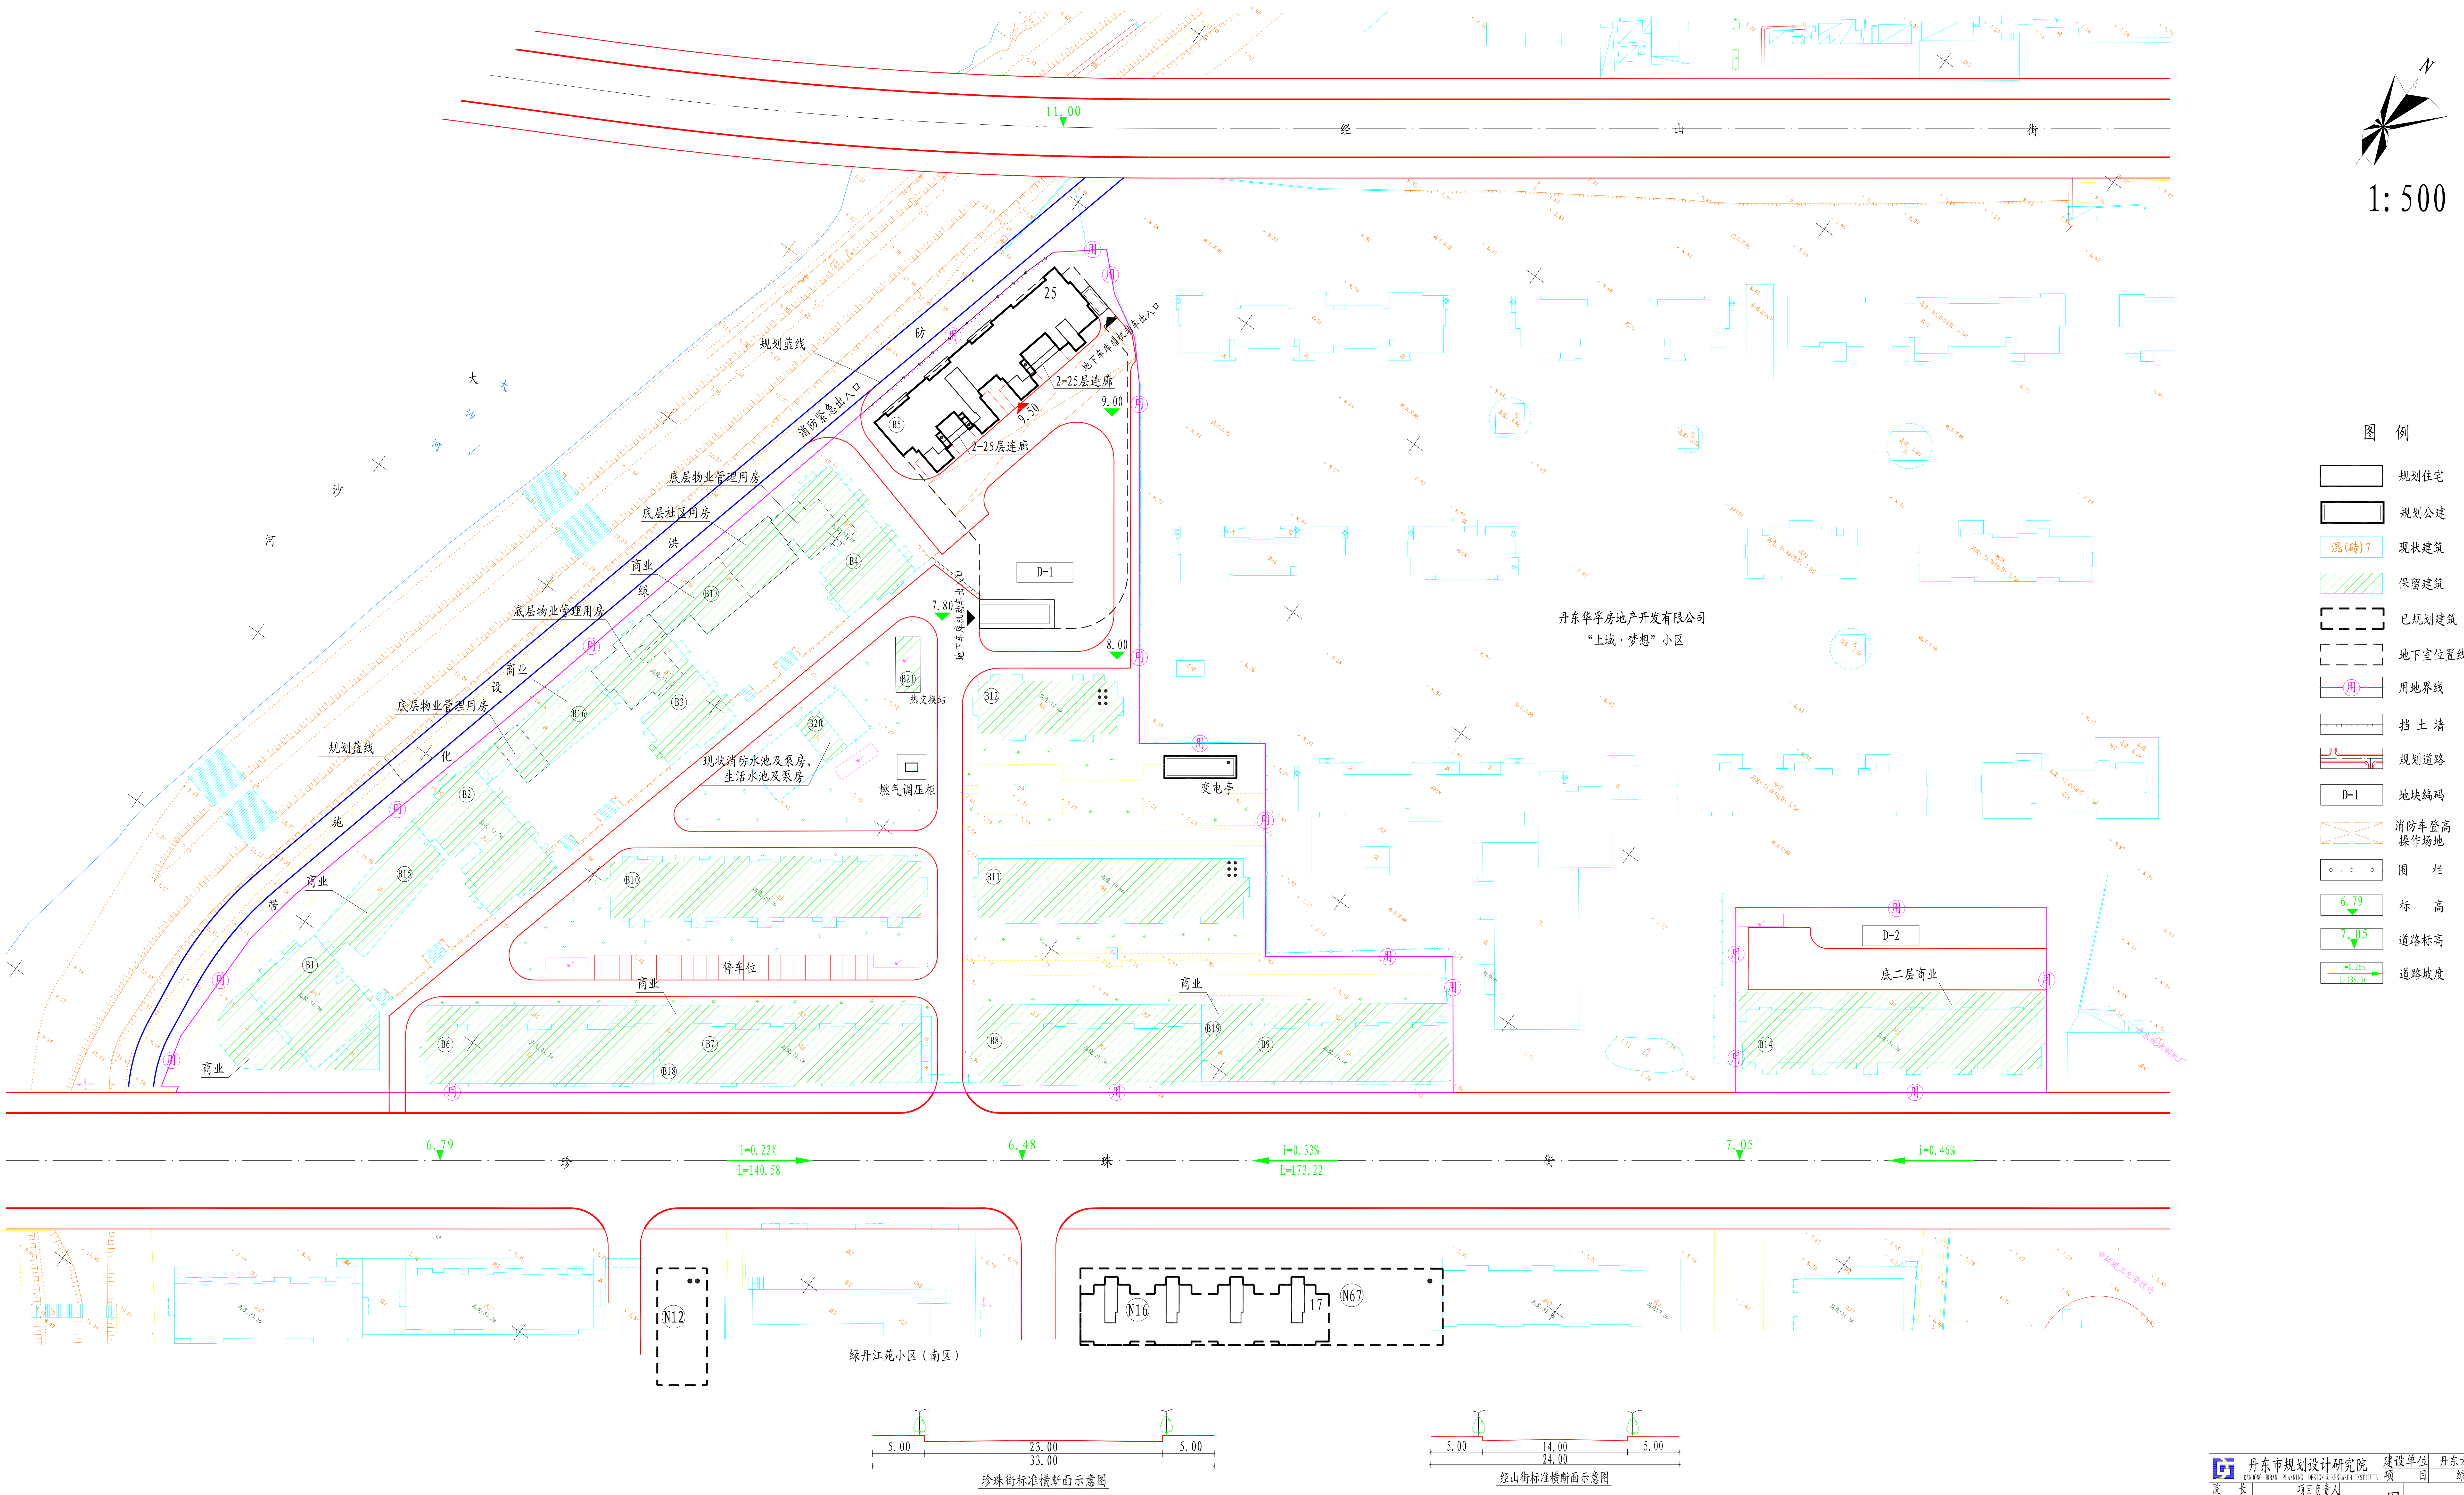
11.00
经 山 街
1:500
N
大沙河
规划蓝线
防洪绿化设施带
消防紧急出入口
地下车库非机动车出入口
2-25层连廊
9.50
9.00
25
B5
底层物业管理用房
底层社区用房
商业
B4
B17
B3
B16
B2
B15
B1
D-1
7.80
地下车库机动车出入口
8.00
B21
热交换站
B20
现状消防水池及泵房、生活水池及泵房
燃气调压柜
B12
变电亭
B10
停车位
B11
B6
B7
B18
B8
B19
B9
丹东华孚房地产开发有限公司
“上城 · 梦想”小区
D-2
底二层商业
B14
用
6.79
i=0.22%
L=140.58
6.48
i=0.33%
L=173.22
7.05
i=0.46%
珍 珠 街
N12
N16
17
N67
绿丹江苑小区（南区）
5.00
23.00
5.00
33.00
珍珠街标准横断面示意图
5.00
14.00
5.00
24.00
经山街标准横断面示意图
图 例
规划住宅
规划公建
混(砖)7
现状建筑
保留建筑
已规划建筑
地下室位置线
用地界线
挡 土 墙
规划道路
地块编码
消防车登高操作场地
围 栏
标 高
道路标高
i=0.26%
L=189.66
道路坡度

丹东市规划设计研究院 DANDONG URBAN PLANNING DESIGN & RESEARCH INSTITUTE		建设单位	丹东方齐房地产开发有限公司
		项目	绿丹江苑（北区）规划
院长		项目负责人	
主管院长		审核	
总工程师		设计	
室主任		制图	

图名	道路图	设计号	18GH023
		图号	6-6
		比例	1:500
		日期	22.10.26